


Haus 52

3 R WE
88,95 m²

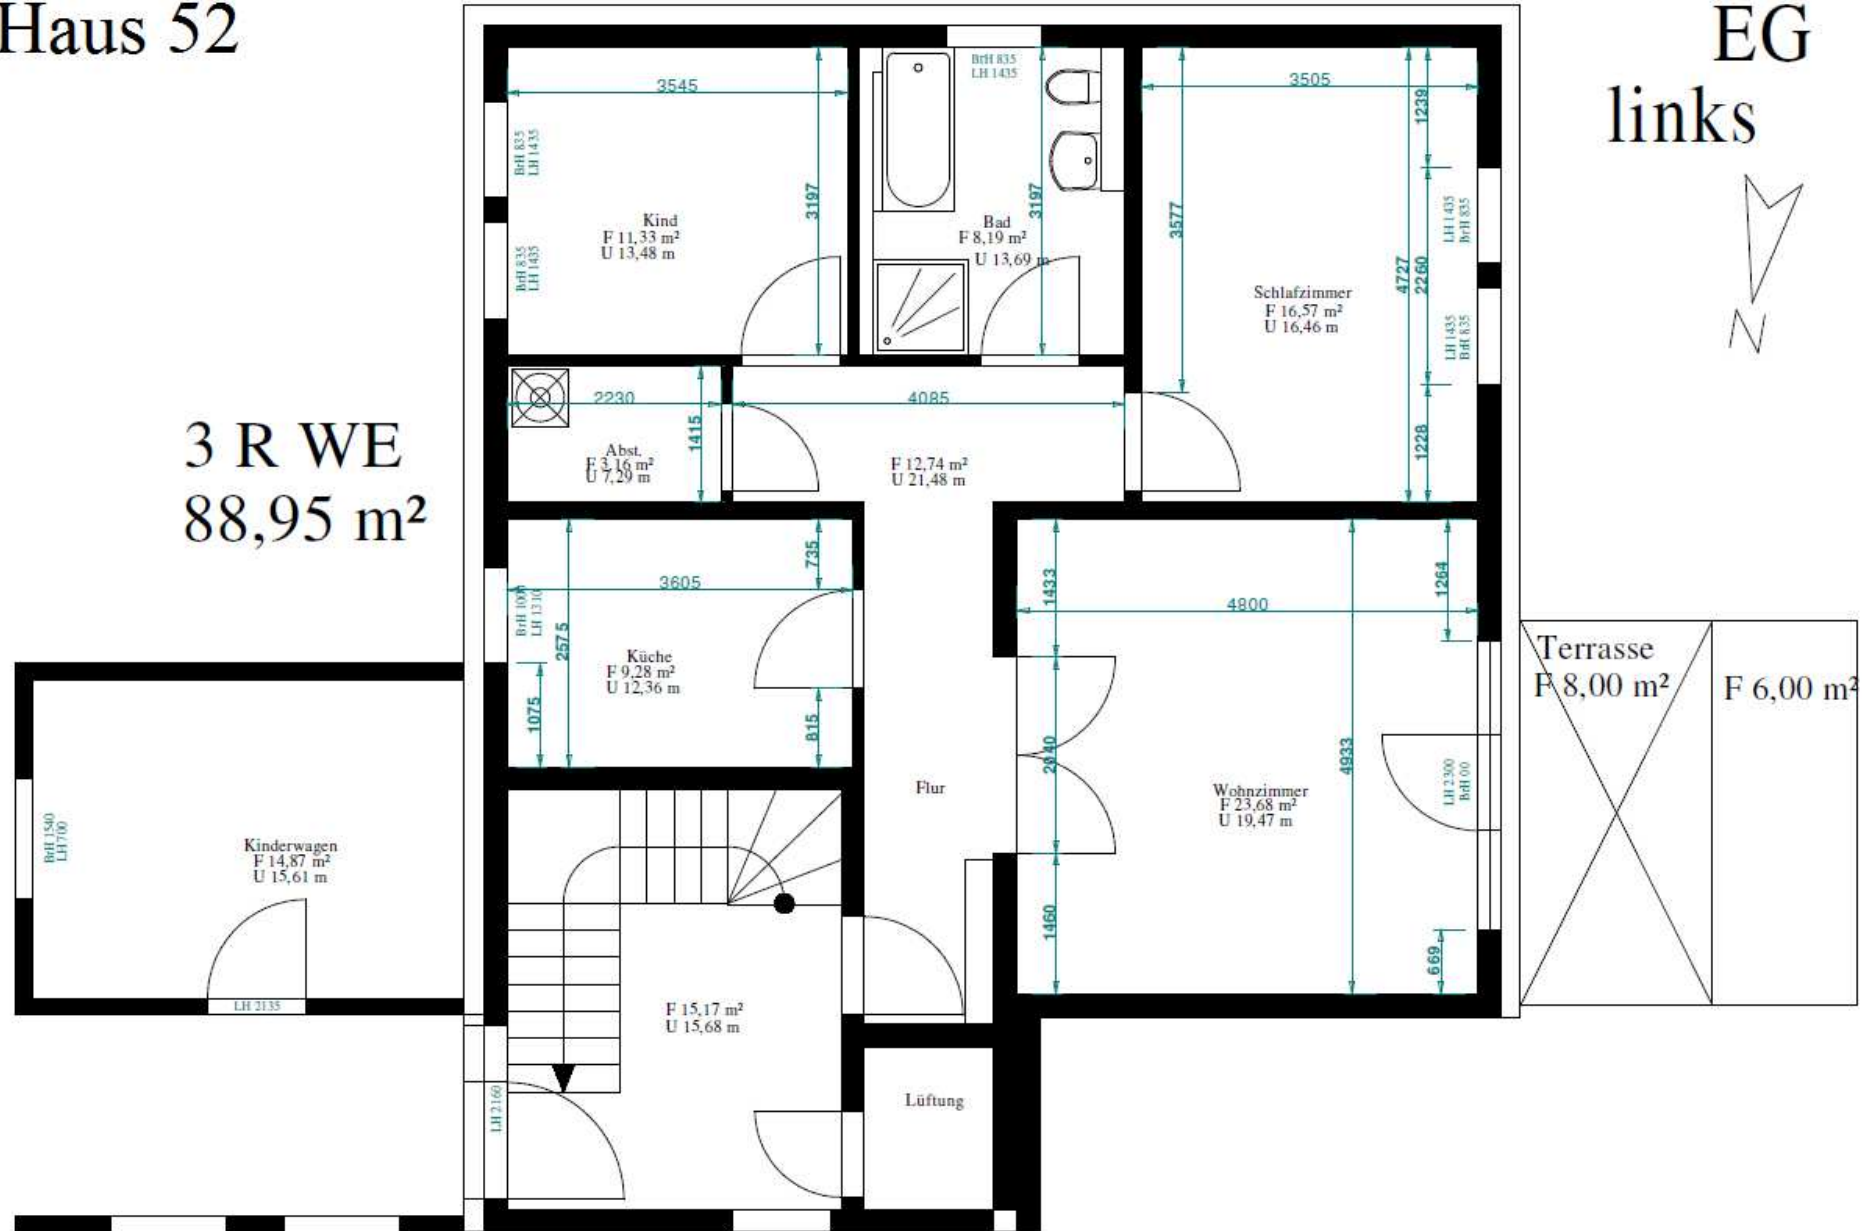

EG
links



Alle Maße sind Rohbaumaße; bei den Raumlängen sind somit je 6-8 mm Putz abzuziehen.