


Alle Maße sind Rohbaumaße; bei den Raumlängen sind somit je 6-8 mm Putz abzuziehen.

Haus 54 EG rechts

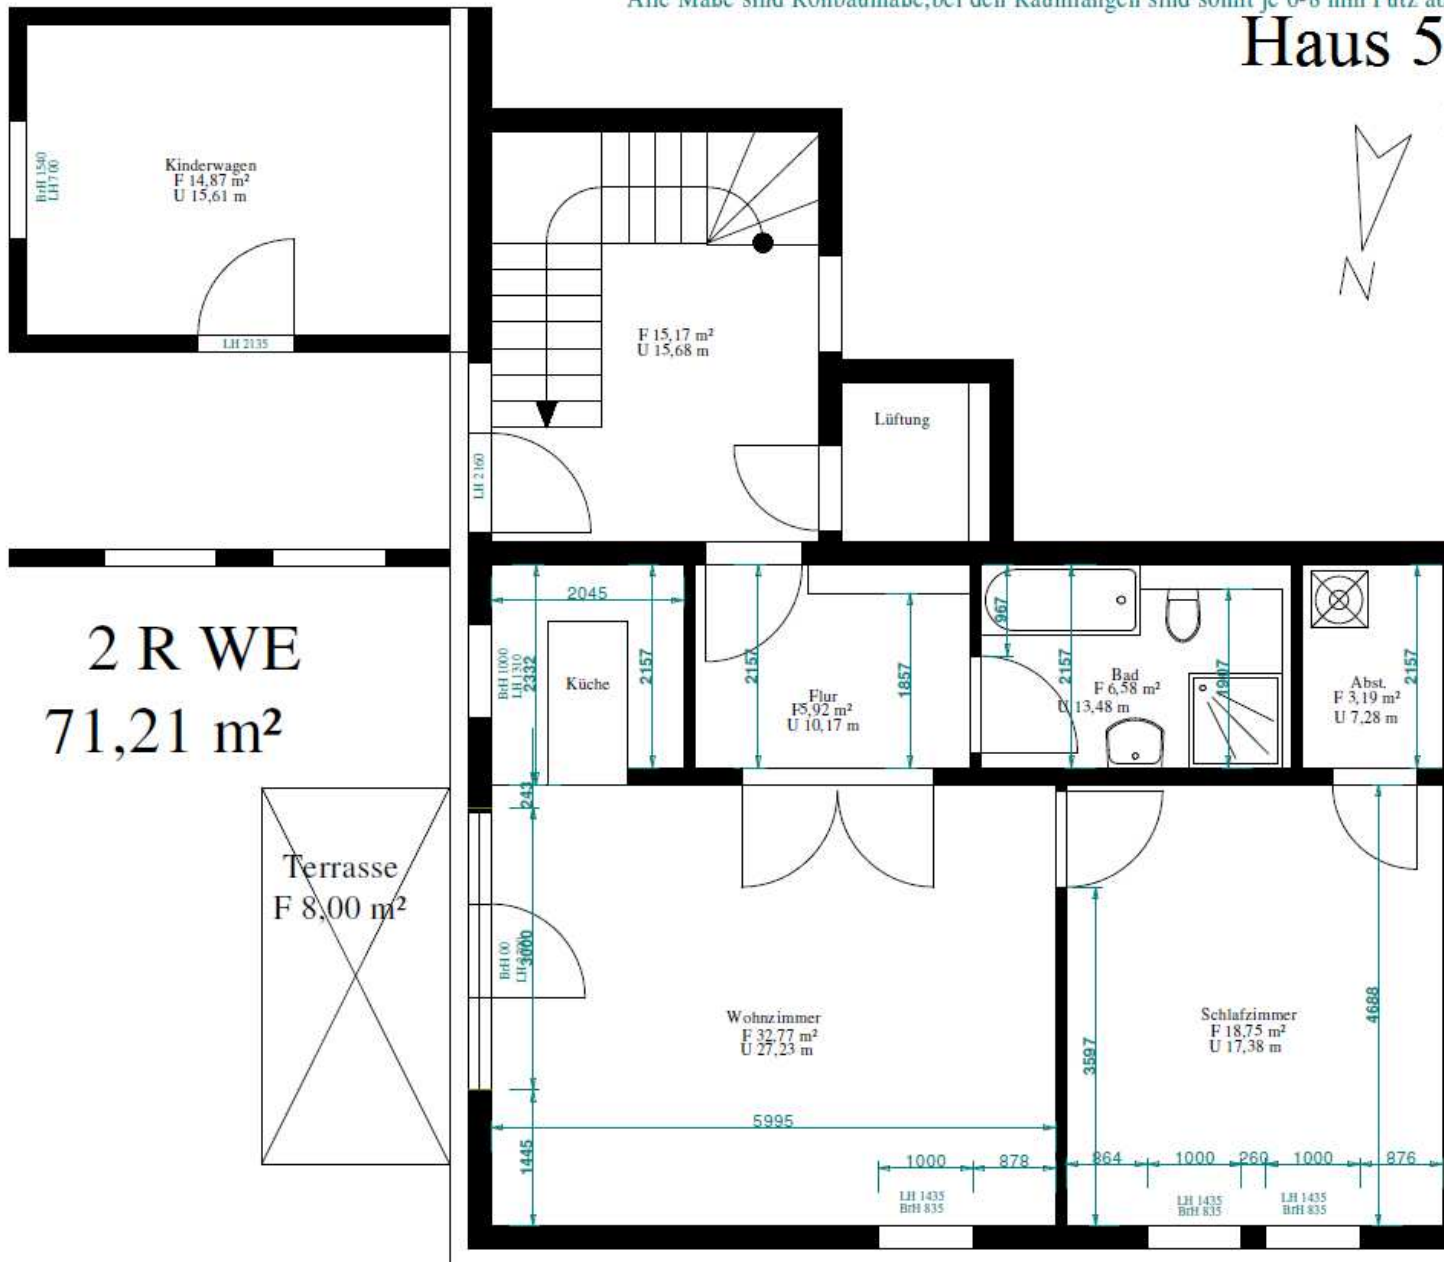

2 R WE
71,21 m²